


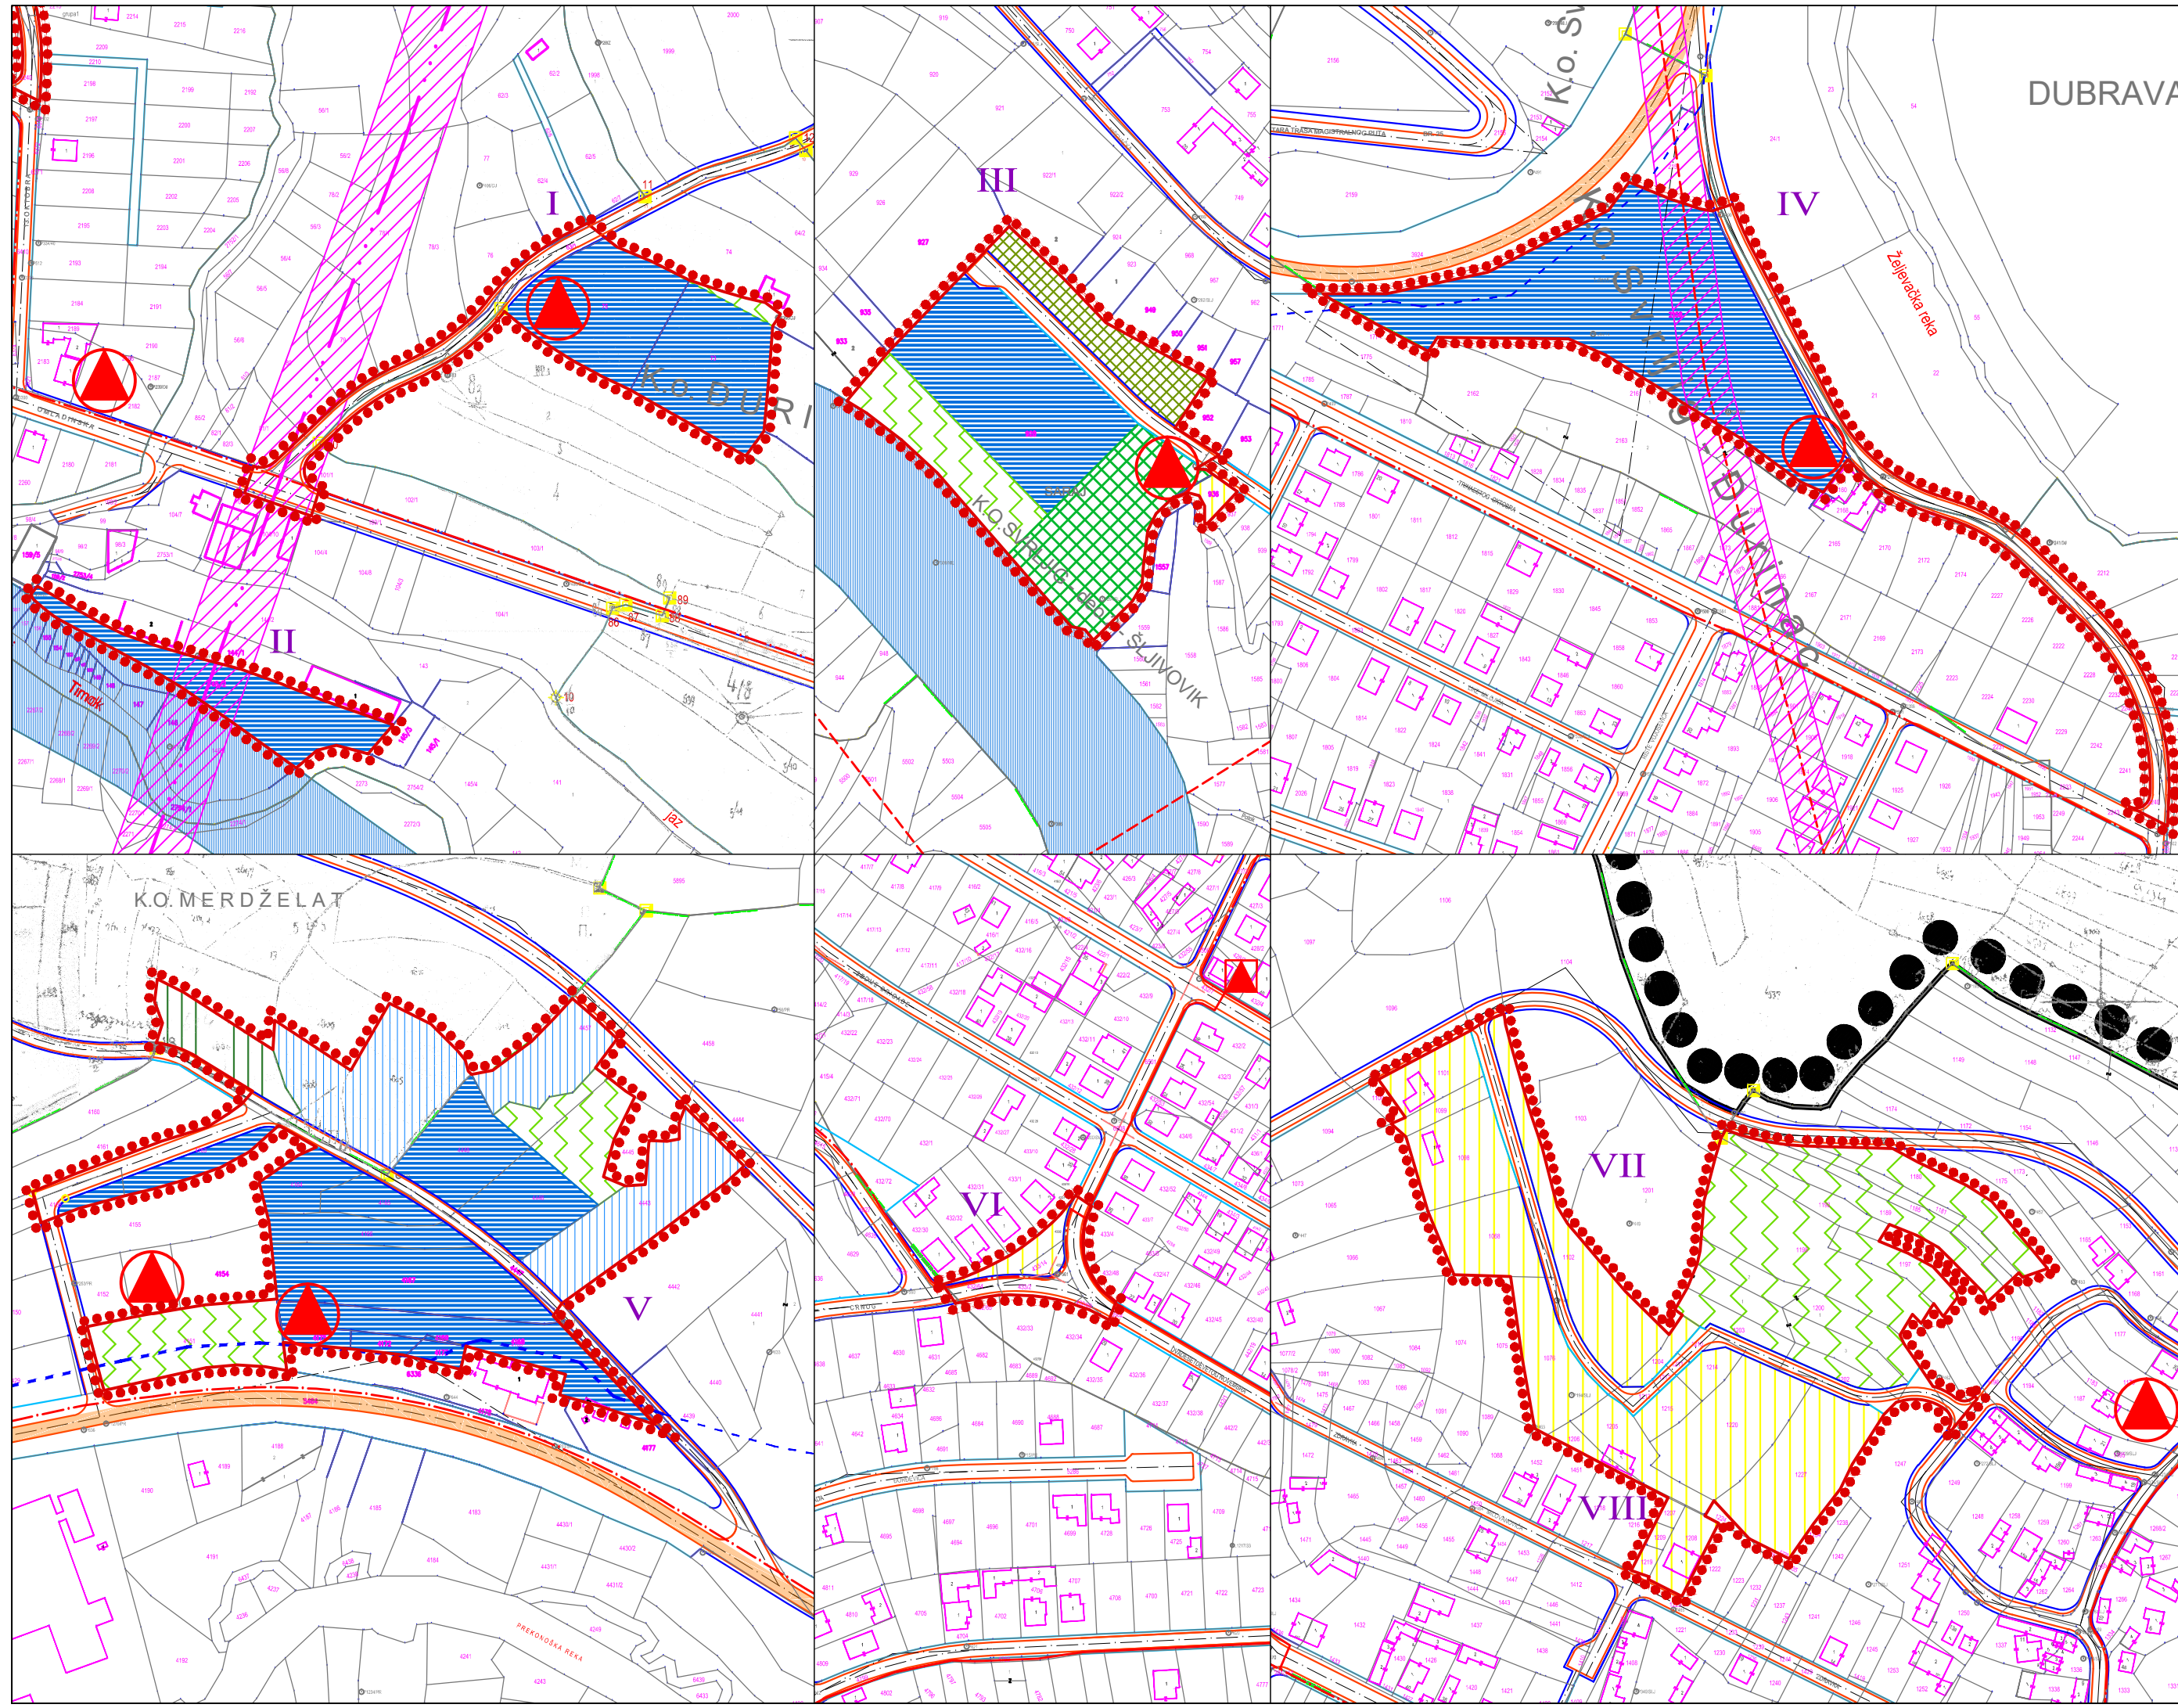


ОПШТИНА СВРЉИГА

ТРЕЋЕ ИЗМЕНЕ И ДОПУНЕ ПЛАНА ГЕНЕРАЛНЕ РЕГУЛАЦИЈЕ СВРЉИГА - НАЦРТ ПЛАНА - МРЕЖЕ И ОБЈЕКТИ ИНФРАСТРУКТУРЕ - ЕЛЕКТРОЕНЕРГЕТСКА И ТЕЛЕКОМУНИКАЦИОНА МРЕЖА -



ЛЕГЕНДА:

- ГРАНИЦЕ**
 - ГРАНИЦА ПЛАНА ГЕНЕРАЛНЕ РЕГУЛАЦИЈЕ СВРЉИГА
 - ГРАНИЦА ТРЕЋИХ ИЗМЕНА И ДОПУНА ПГР СВРЉИГА
- УРЕЂЕНИ ВОДОТОВОКИ**
- ЗАШТИТНА ЗОНА ДАЛЕКОВОДА**
- САОБРАЋАЈ**
 - Регулациона линија
 - Регулациона линија по катастру
 - Коловоз
 - Осовина
 - Тротоар (заштитни појас)
- ПЛАНИРАНА НАМЕНА**
 - Становање умерених густина
 - Сточна пијаца
 - Пословно-производно-трговински комплекс
 - Производни комплекс
 - Спортски терен
 - Заштитно зеленило
 - Пољопривредно земљиште
- ЕНЕРГЕТСКЕ И ТЕЛЕКОМУНИКАЦИОНЕ МРЕЖЕ И ОБЈЕКТИ**
 - ТС 10/10,4 kV планирана (локација по УП)
 - ДВ 35kV укида се
 - КВ 10 kV постојећи
 - КВ 10 kV планирани
 - ДВ 10 kV постојећи
 - ТРАСА ОПТИЧКОГ КАБЛА

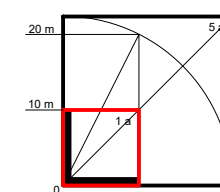

ЈП ЗАВОД ЗА УРБАНИЗАМ НИШ

Шифра **13 - ПГР - 22**
2023. 4.1.
Датум Лист

ЕЛАБОРАТ ТРЕЋЕ ИЗМЕНЕ И ДОПУНЕ ПЛАНА ГЕНЕРАЛНЕ РЕГУЛАЦИЈЕ СВРЉИГА - НАЦРТ ПЛАНА -	Руководилац израде плана: Александар Ристић, дипл.инж.арх.	
	Одговорни урбаниста: Милан Милосављевић, дипл.инж.маш. Урбаниста: Марија Јанковић, дипл.инж.арх.	
ПРИЛОГ МРЕЖЕ И ОБЈЕКТИ ИНФРАСТРУКТУРЕ ЕЛЕКТРОЕНЕРГЕТСКА И ТЕЛЕКОМУНИКАЦИОНА МРЕЖА	Размера 1 : 2 500	в. д. Директора Иван Грмуша, дипл.инж.грађ.