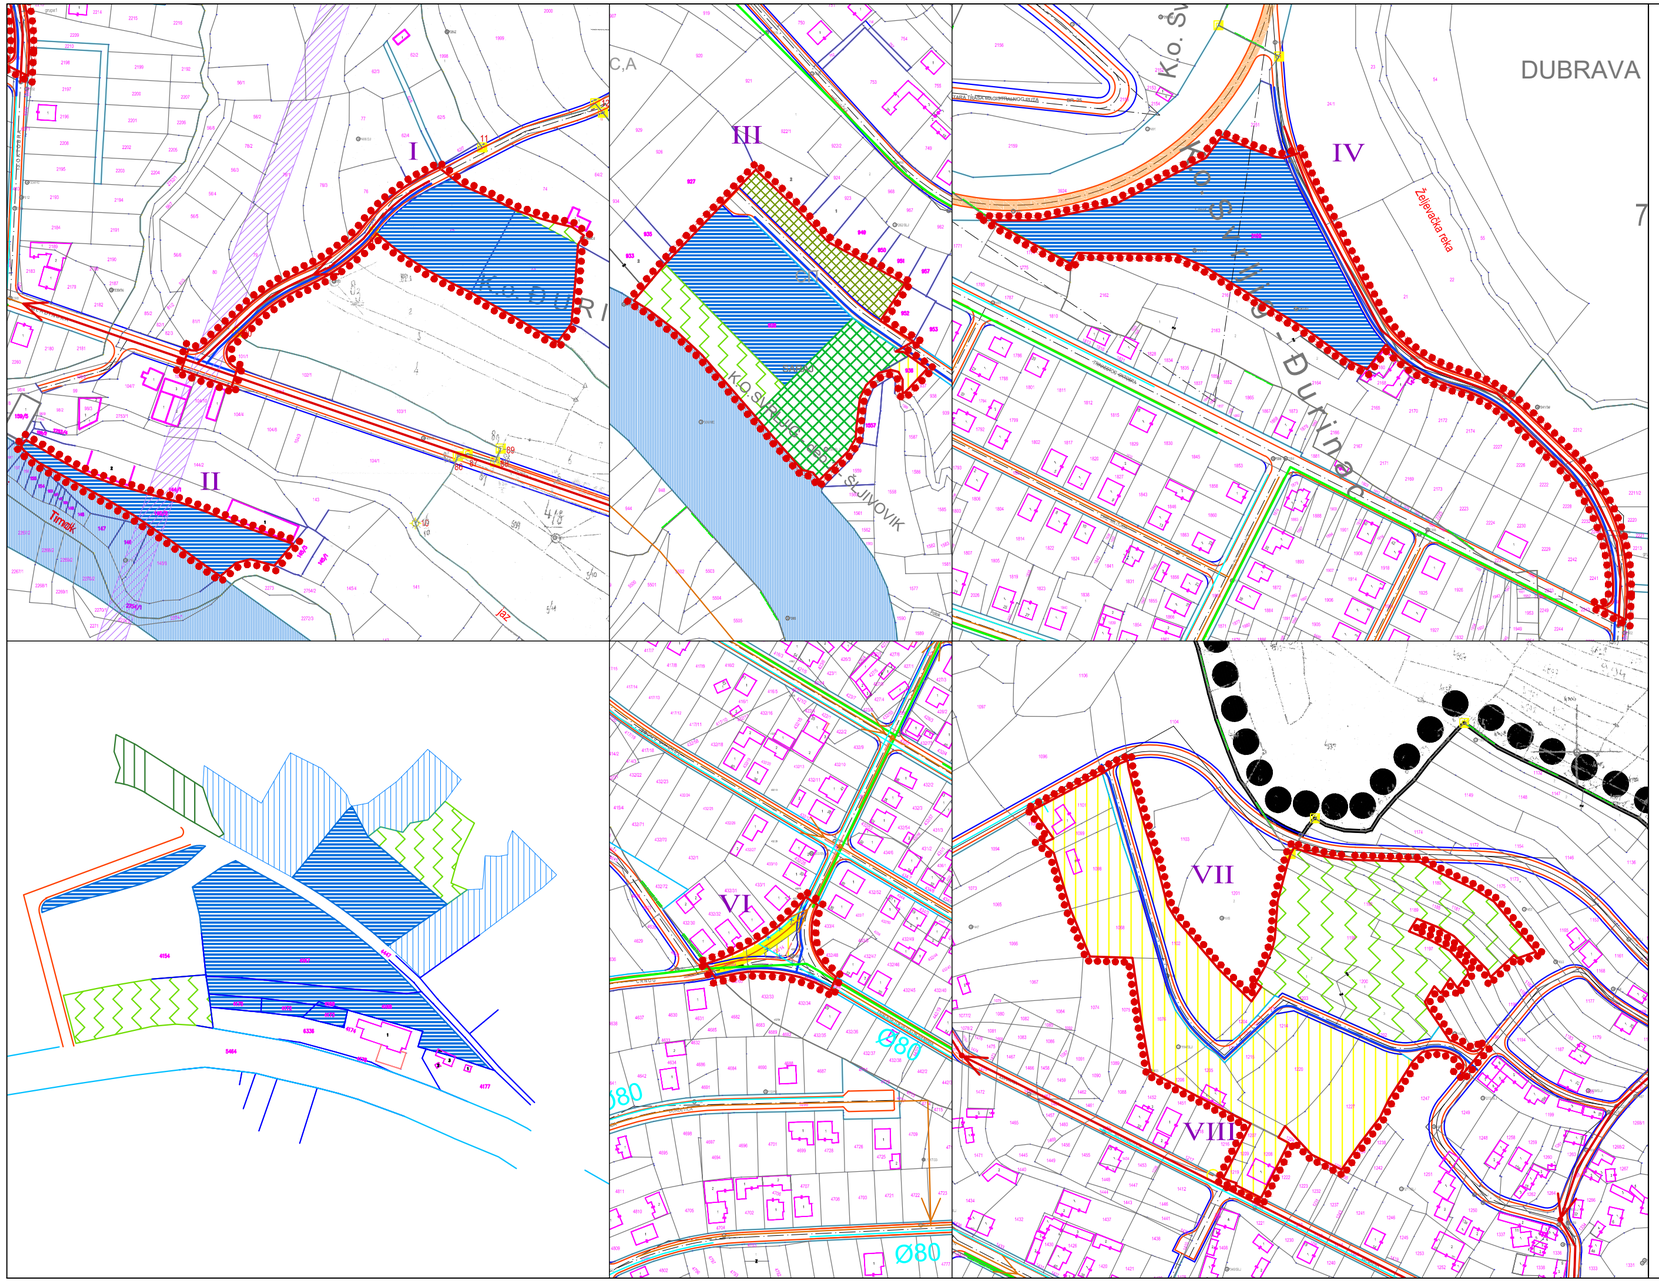

ОПШТИНА СВРЉИГ

ТРЕЋЕ ИЗМЕНЕ И ДОПУНЕ ПЛАНА ГЕНЕРАЛНЕ РЕГУЛАЦИЈЕ СВРЉИГА

- НАЦРТ ПЛАНА -

МРЕЖЕ И ОБЈЕКТИ ИНФРАСТРУКТУРЕ

- ВОДОСНАБДЕВАЊЕ И КАНАЛИСАЊЕ -

ЛЕГЕНДА:

ГРАНИЦЕ

- ГРАНИЦА ПЛАНА ГЕНЕРАЛНЕ РЕГУЛАЦИЈЕ СВРЉИГА
- ГРАНИЦА ТРЕЋИХ ИЗМЕНА И ДОПУНА ПГР СВРЉИГА
- УРЕЂЕНИ ВОДОТОКОВИ
- ЗАШТИТНА ЗОНА ДАЛЕКОВОДА

САОБРАЋАЈ

- Регулациона линија
- Регулациона линија по катастру
- Коловоз
- Осовина
- Тротоар (заштитни појас)

ВОДОВОД И КАНАЛИЗАЦИЈА

- МАГИСТРАЛНИ ЦЕВОВОД ЗА ДОВОД ВОДЕ
- ПОСТОЈЕЋИ ВОДОВОД
- ПОСТОЈЕЋИ ВОДОВОД-УКИДА СЕ
- ПЛАНИРАНИ ВОДОВОД
- ПОЈАС ЗАШТИТЕ ЦЕВОВОДА
- КАНАЛИЗАЦИЈА ЗА УПОТРЕБЉЕНЕ ВОДЕ постојећа
- КАНАЛИЗАЦИЈА ЗА УПОТРЕБЉЕНЕ ВОДЕ планирана
- КАНАЛИЗАЦИЈА ЗА АТМОСФЕРСКЕ ВОДЕ планирана

ЈП ЗАВОД ЗА УРБАНИЗАМ НИШ

Шифра	
13 - ПГР - 22	
2023.	4.2.
Датум	Лист

ЕЛАБОРАТ

ТРЕЋЕ ИЗМЕНЕ И ДОПУНЕ ПЛАНА ГЕНЕРАЛНЕ РЕГУЛАЦИЈЕ СВРЉИГА

- НАЦРТ ПЛАНА -

Руководилац израде плана: Александар Ристић, дипл.инж.арх.

Одговорни урбаниста: Весна Стојановић, дипл.инж.грађ.

ПРИЛОГ

МРЕЖЕ И ОБЈЕКТИ ИНФРАСТРУКТУРЕ
- ВОДОСНАБДЕВАЊЕ И КАНАЛИСАЊЕ -

Размера **1 : 2 500**

в. д. Директора
Иван Грмуша, дипл.инж.грађ.